



LEGENDE

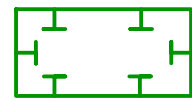

Abgrenzung der Ausgleichs- / Ersatzfläche für das vorliegende Bauvorhaben: 4.795m²

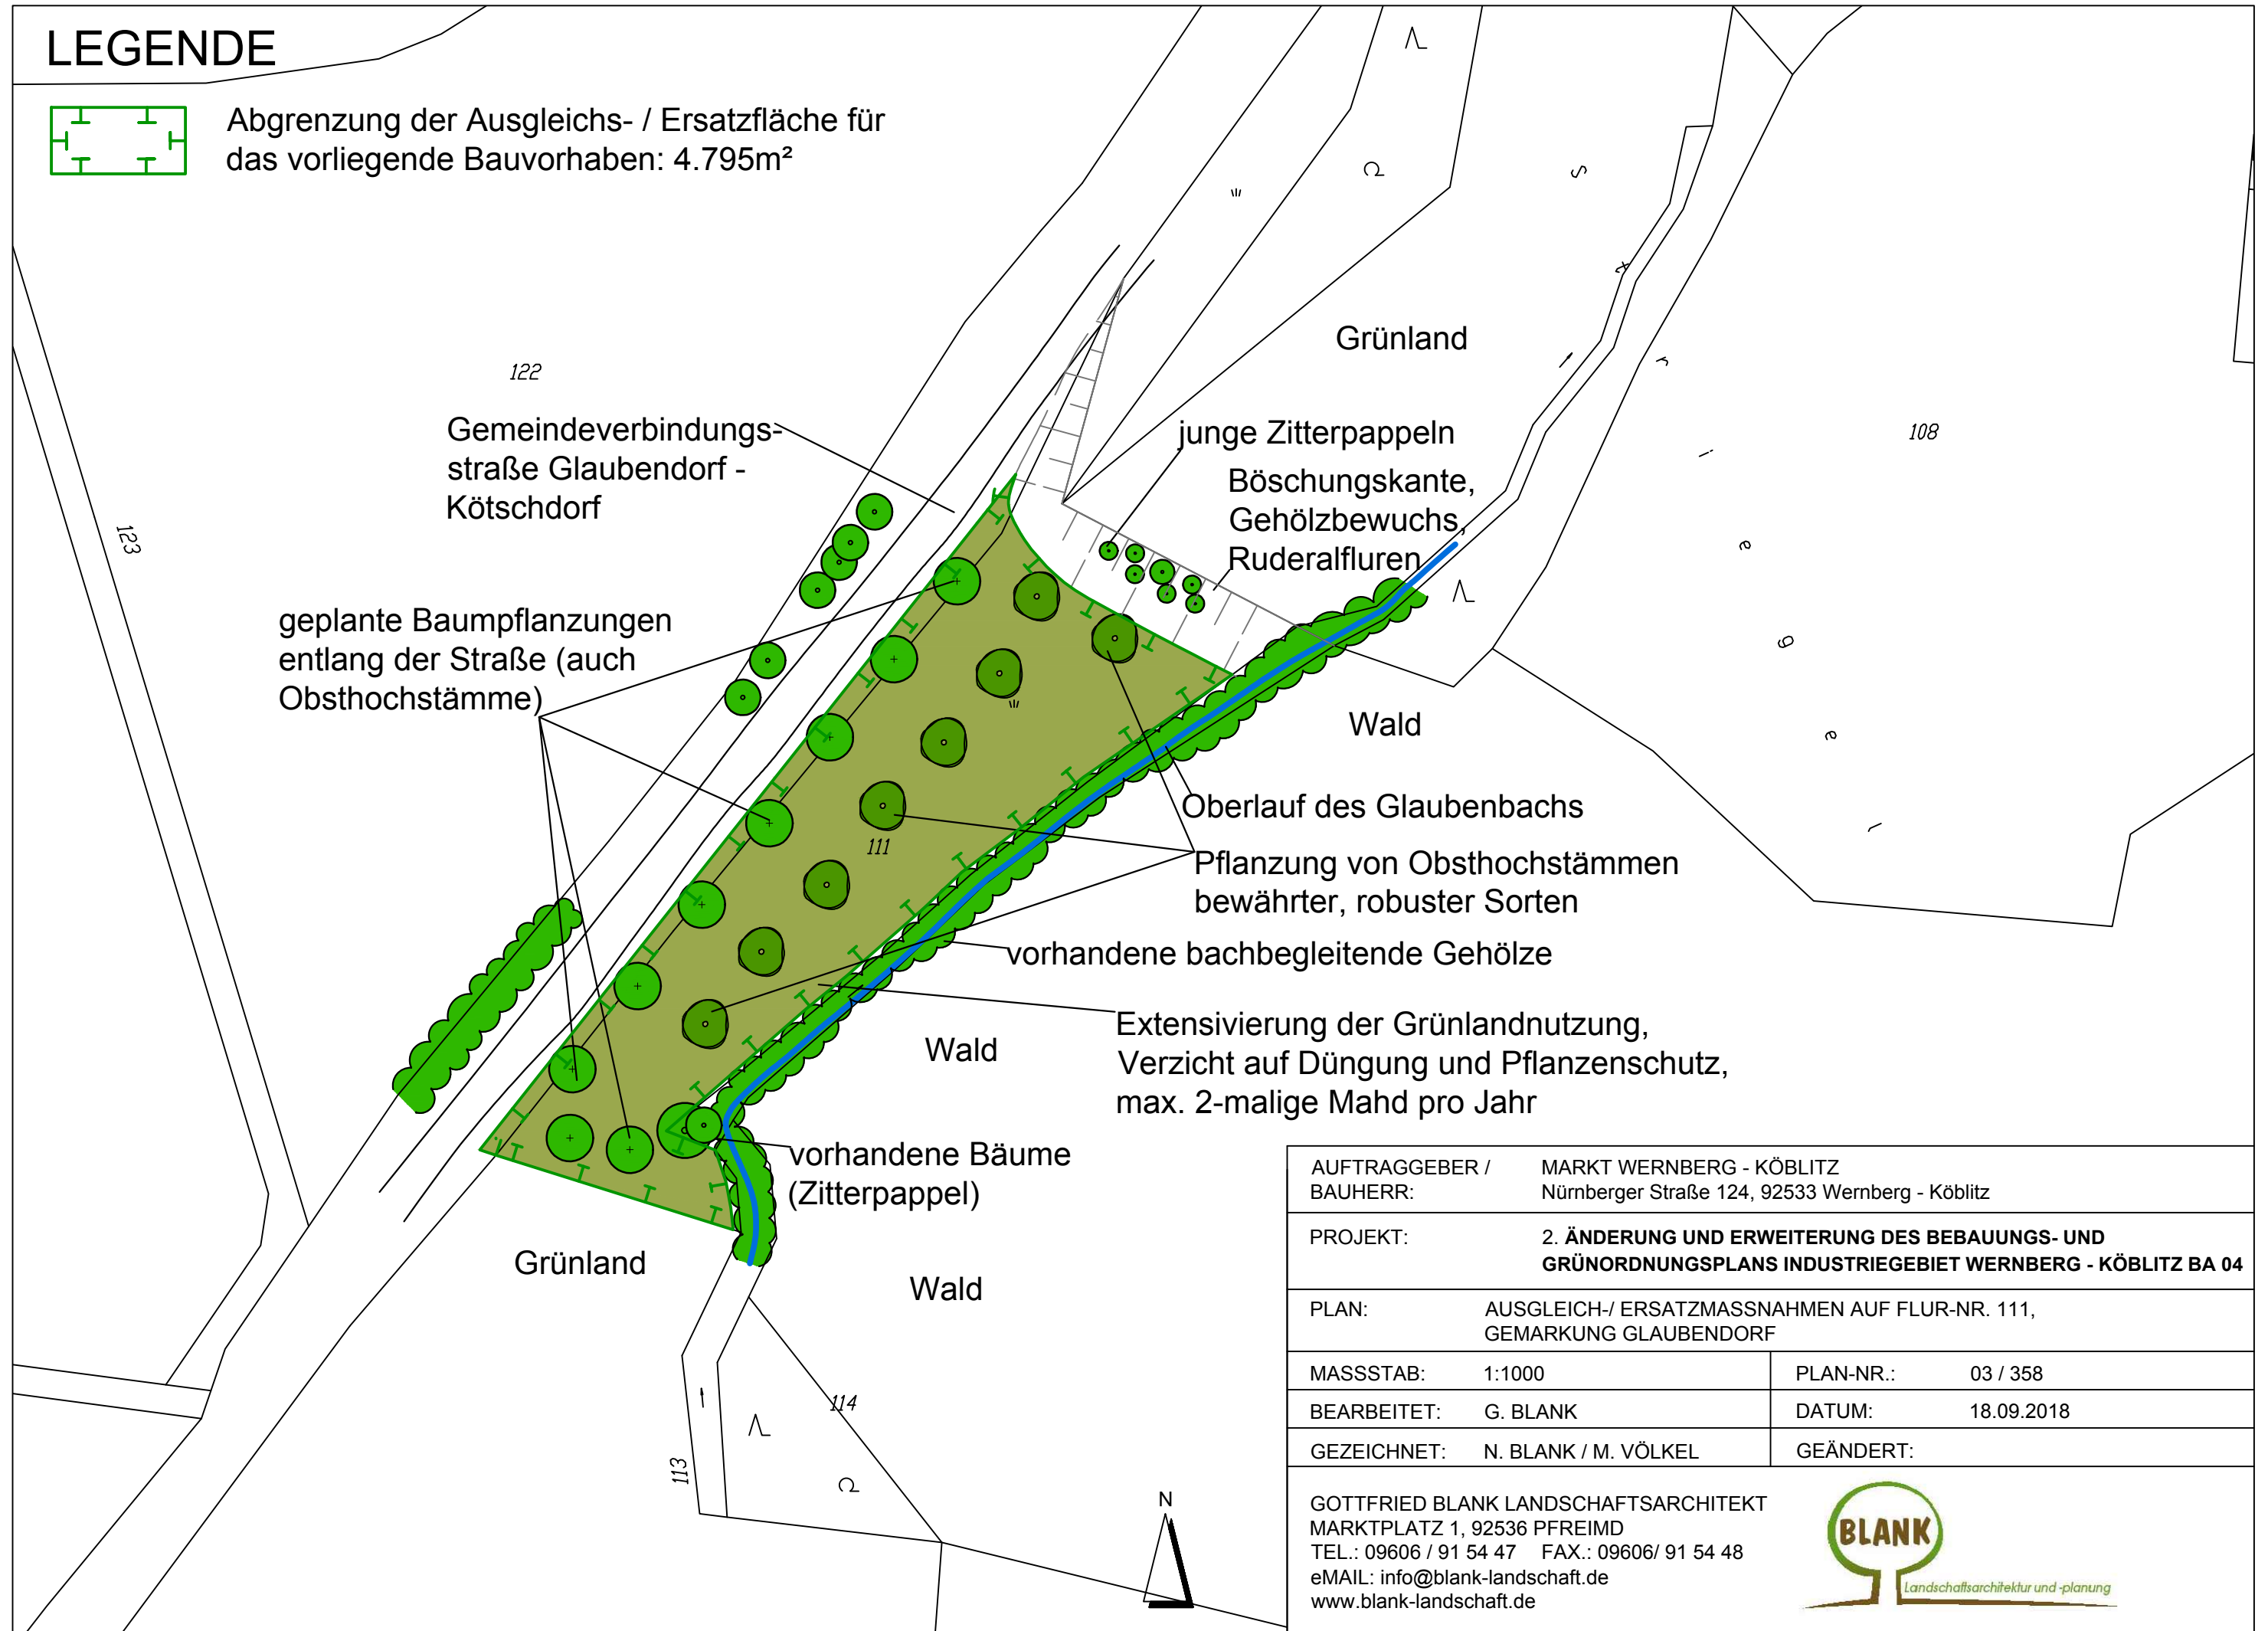

AUFTRAGGEBER / BAUHERR:	MARKT WERNBERG - KÖBLITZ Nürnberger Straße 124, 92533 Wernberg - Köblitz		
PROJEKT:	2. ÄNDERUNG UND ERWEITERUNG DES BEBAUUNGS- UND GRÜNORDNUNGSPLANS INDUSTRIEGEBIET WERNBERG - KÖBLITZ BA 04		
PLAN:	AUSGLEICH-/ ERSATZMASSNAHMEN AUF FLUR-NR. 111, GEMARKUNG GLAUBENDORF		
MASSTAB:	1:1000	PLAN-NR.:	03 / 358
BEARBEITET:	G. BLANK	DATUM:	18.09.2018
GEZEICHNET:	N. BLANK / M. VÖLKEL	GEÄNDERT:	

GOTTFRIED BLANK LANDSCHAFTSARCHITEKT
 MARKTPLATZ 1, 92536 PFREIMD
 TEL.: 09606 / 91 54 47 FAX.: 09606/ 91 54 48
 eMAIL: info@blank-landschaft.de
 www.blank-landschaft.de

